










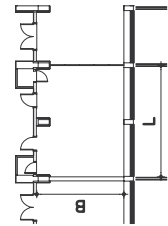
Pianta Piano TERRA

LEGENDA

-  Estintore
-  Altezza della sala
-  Prese elettriche e relative intensità
-  Linea telefonica analogica
-  Via di fuga orizzontale
-  Schermo per proiezioni
3.0x2.1m
-  Binario pareti scorrevoli
-  Area esterna
-  Vie di esodo da lasciare libere

DATI SIGNIFICATIVI

Area=41mq
L=7.00m
B=5.50m
H_{max}=2.65m
H_{min}=2.65m




MASSIMA CAPIENZA

29 posti

DATI IMPIANTISTICI

- Impianto rilevatori fumo esistente
- Impianto sprinkler esistente
- Impianto di amplificazione per conferenze
- Collegamento linee telefoniche ISDN

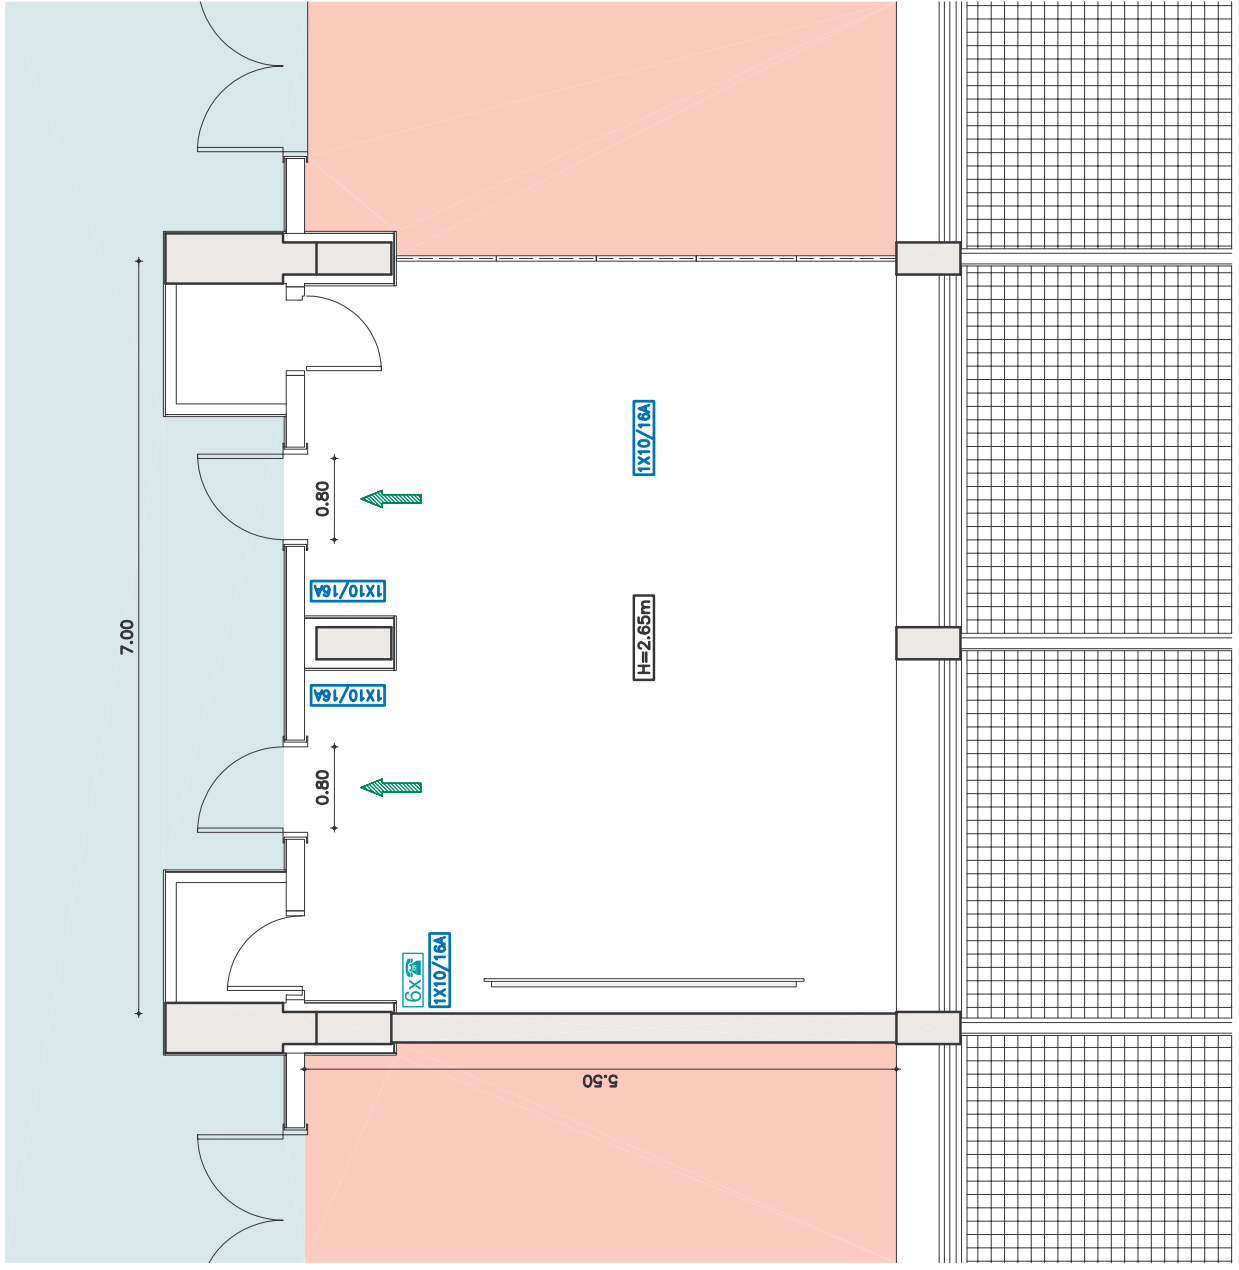

Scala 1:50